


452.334.103 452.334.104

PLAN ZAGOSPODAROWANIA TERENU SKALA 1:500
PRZEBUDOWA DROGI GMINNEJ W SŁUPIE ODCINEK
C - D

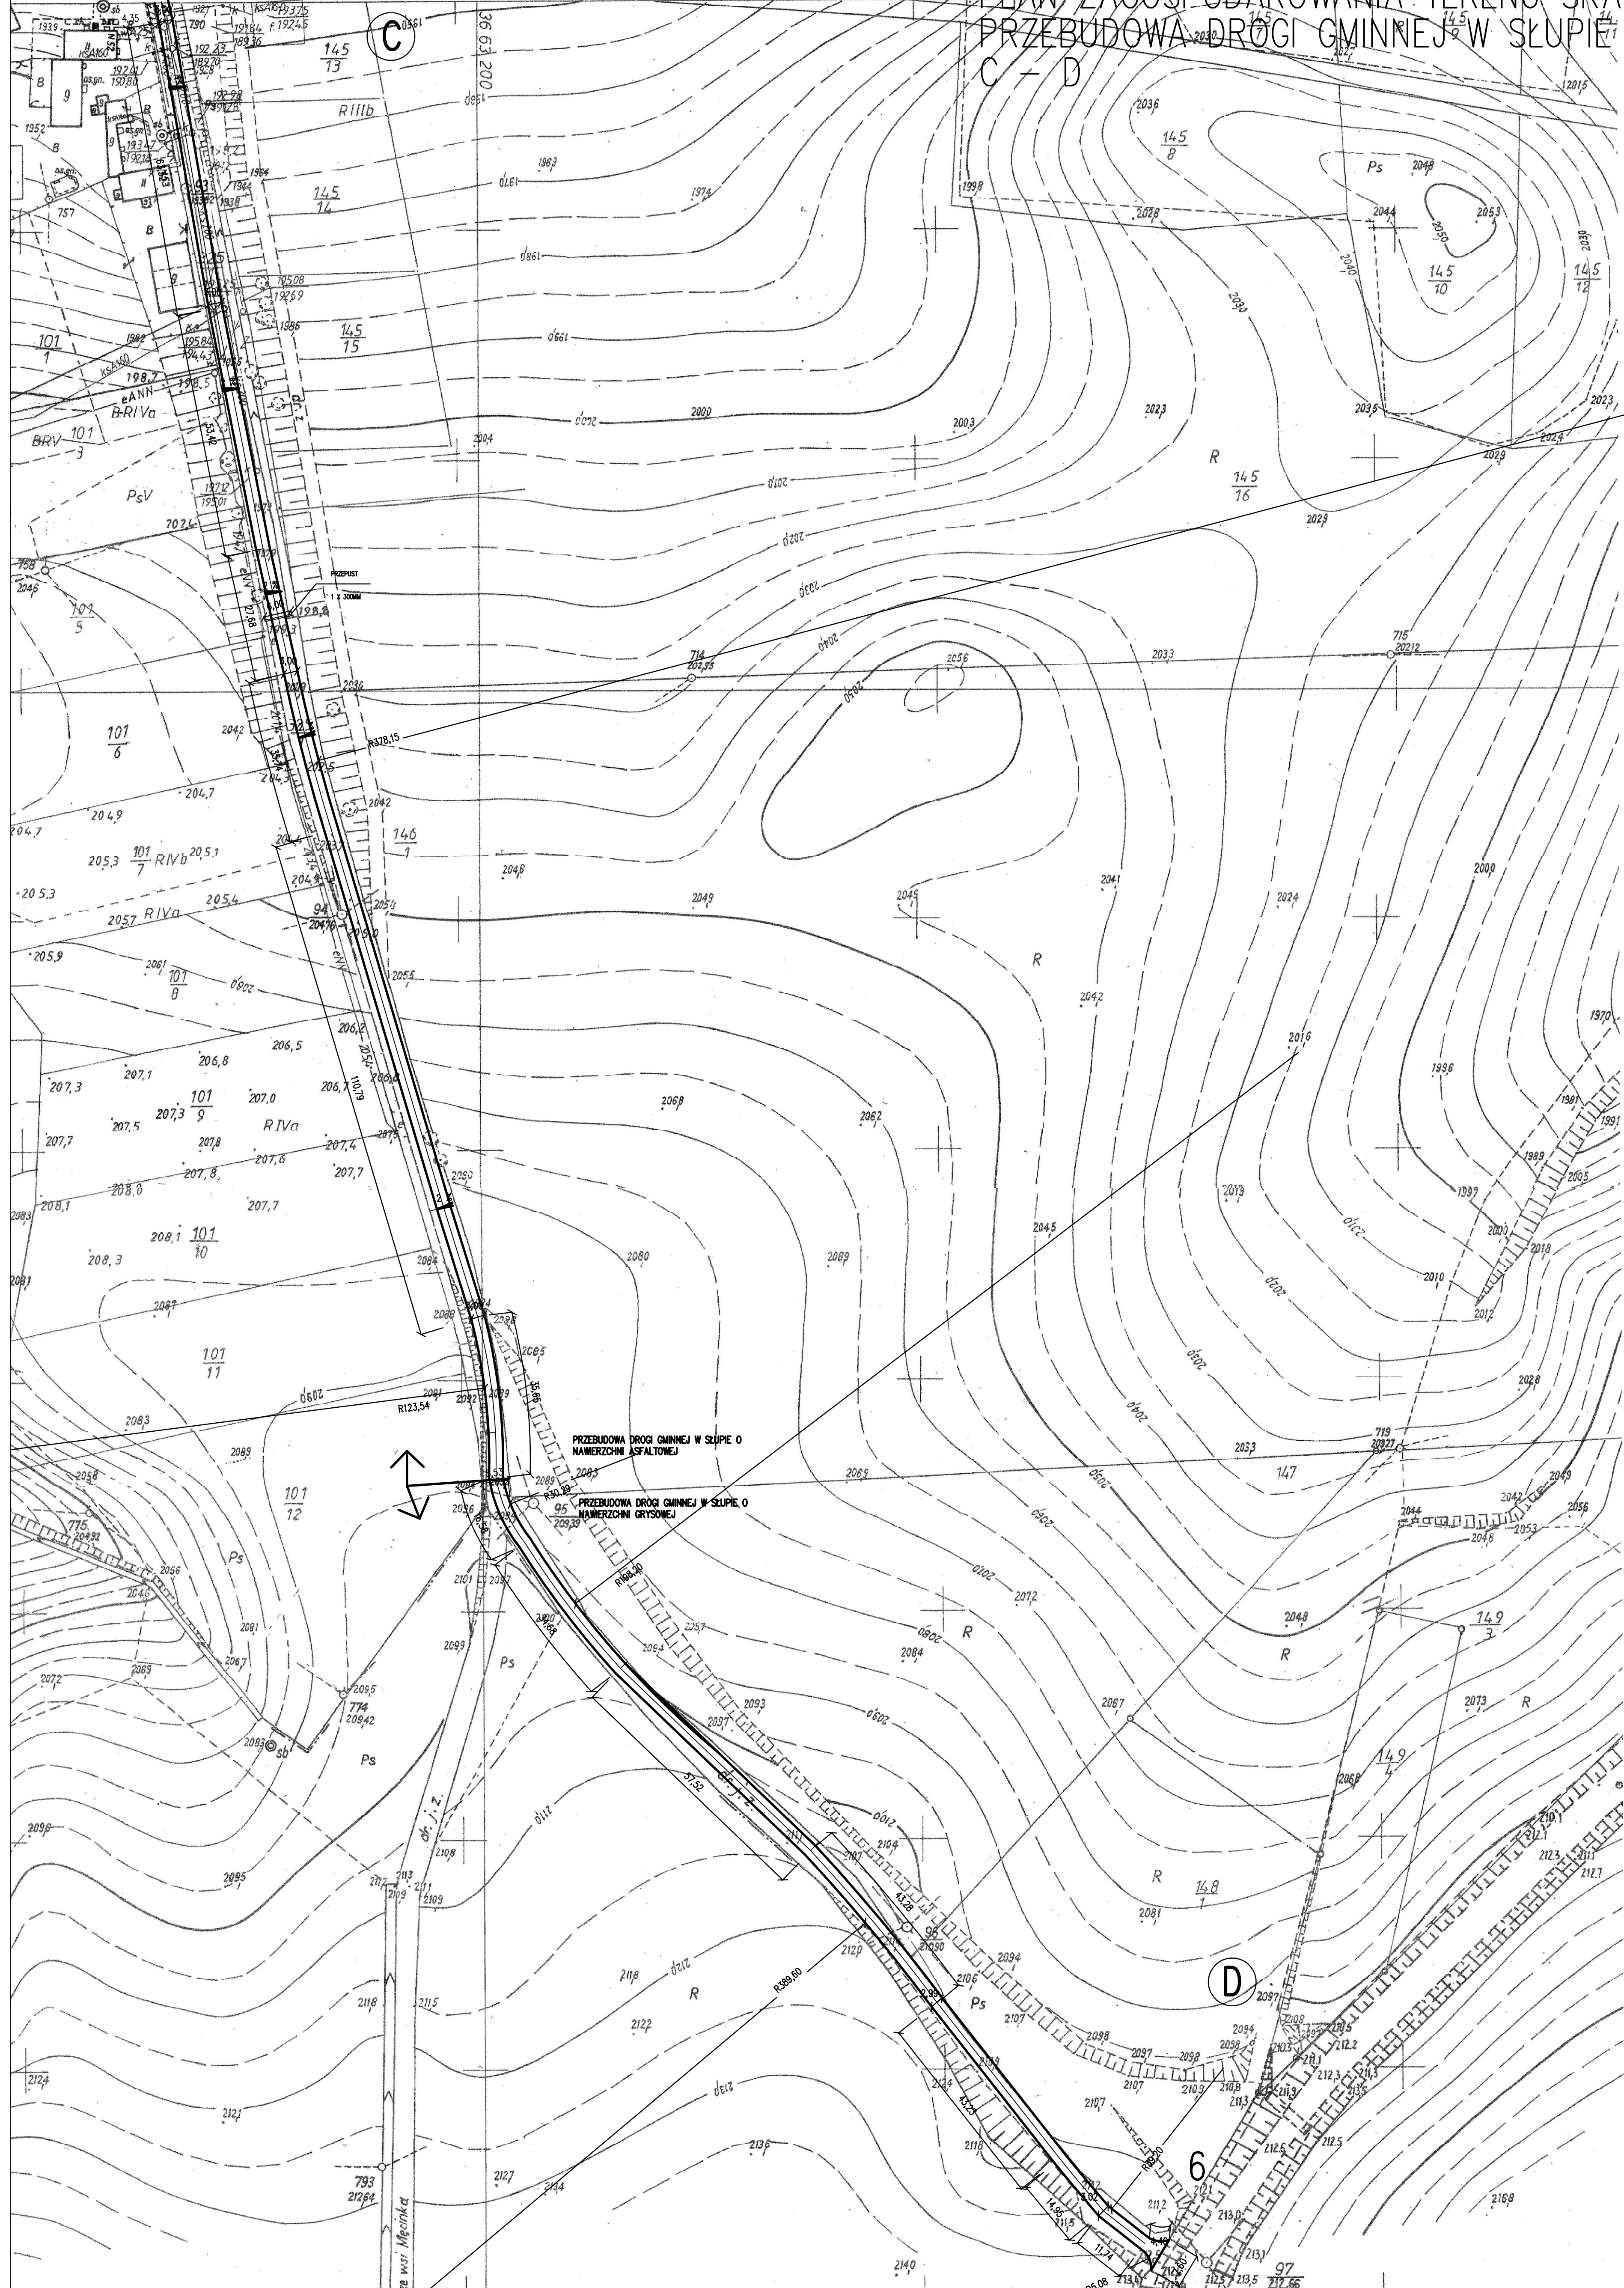

452.334.151 452.334.152

Mapa syt.-wys. 1:1000

- Osnowa: roboczy układ współrzędnych - poligonizacja III klasy
Wrocławskie Okr. Przeds. Miernicze 1970 r.
- Pomiar szczegółów: wykonano metodą bezpośrednią i biegunową, instrumentem BRT
wraz z pomiarem stanu władania
Wrocławskie Okr. Przeds. Miernicze 1970/71 r.

1	2	3	4	5
6	7	8	9	10
11	12	13	14	15
16	17	18	19	20
21	22	23	24	25
26	27	28	29	30
31	32	33	34	35

WROCLAWSKIE OKRĘGOWE PRZEDS. MIERNICZE

Kierownik roboty
Fr. Toporowski
Inspektor kontroli

OBJEKT	PRZEBUDOWA DROGI GMINNEJ W SŁUPIE	BRANŻA
TYTUŁ RYSUNKU	PLAN ZAGOSPODAROWANIA TERENU ODCINEK C-D	Droga
OPRACOWAŁ	mgr inż. Andrzej Szyzka	SKALA 1:500
KREŚLIŁ	mgr inż. Andrzej Szyzka	NR RYSUNKU 02
SPRAWDZIŁ		

STAROSTA JAWOR
"Powiatowy Ośrodek Dokumentacji Geodezyjnej i Kartograficznej" w Jaworze
Podpisano: [signature]
[signature]
[signature]