

## CHEŁMIEC

Załącznik nr 1  
do Uchwały nr ..... Rady Gminy Męcinka z dnia ..... r.



~~Obszar objęty planem miejscowym~~



skala 1:1000



GRANICA TERENU OPRACOWANIA

1975

Zębówice

GRANICA ZMIAN PRZEZNACZENIA TERENÓW WYNIKAJĄCA ZE STUDIUM

## KIERUNKI OCHRONY ŚRODOWISKA PRZYRODNICZEGO

- GRANICA PARKU KRAJOBRZOWEGO "CHELMY"  
 GRANICE OTULINY W/W PARKU  
 OBSZAR NATURA 2000: GÓRY I POGORZCE KACZAWSKIE (PLH020037)  
 TERENY ZŁOŻ (UDOKUMENTOWANYCH)  
 TERENY POEKSPLOATACYJNE WSKAZANE DO REKULTYWACJI  
 OBSZARY GÓRNICZE  
 TERENY GÓRNICZE  
 STREFA WOKÓŁ CMENTARZA

## KIERUNKI OCHRONY ŚRODOWISKA KULTUROWEGO

- |  |  |
|--|--|
|  | STREFA "A" ŚCISŁEJ OCHRONY KONSERWATORSKIEJ  |
|  | STREFA "B" OCHRONY KONSERWATORSKIEJ HISTORYCZNEGO<br>UKŁADU PRZEBIEGU                              |
|  | STREFA "C" OCHRONY KRAJOBRAZU OBRĘBU WIEJSKIEGO/<br>STREFA "C" OCHRONY KONSERWATORSKIEJ KRAJOBRAZU |
|  | STREFA "W" OCHRONY ARCHEOLOGICZNEJ   |
|  | OBIEKTY WPISANE DO REJESTRU ZABYTKÓW   |
|  | UDZIAŁKOWANE STANOWISKA ARCHEOLOGICZNE<br>WRAZ ZE STREFĄ OCHRONNĄ                                  |
|  | STREFA "OW" OCHRONY ARCHEOLOGICZNEJ  |

## ELEMENTY STRUKTURY FUNKCJONALNO - PRZESTRZENNEJ


- |  |  |  |
|--|--|--|
|  |  | TERENY ZBIORNIKÓW WODNYCH, KZKI I CIEKI POWIERZCHNIOWE |
|  |  | TERENY SUCHYCH ZBIORNIKÓW WODNYCH                      |
|  |  | LASY / TERENY DOLEŚIĘ                                  |
|  |  | TERENY ZABYTKOWYCH PARKÓW WIEJSKICH                    |
|  |  | TERENY ROLNICZE  |
|  |  | TERENY ZABUDOWY ZAGRODOWEJ                             |
|  |  | TERENY PRODUKCJI ROLNICZEJ                             |
|  |  | TERENY PRODUKCJI ROLNICZEJ Z USŁUGAMI                  |

TRWAŁE ELEMENTY STRUKTURY  
FUNKCJONALNO - PRZESTRZENNEJ

- |  |               |  |
|--|---------------|--|
|  | <b>M1, M4</b> | <b>TERENY FUNKCYONALNO PRZESZKLENNE</b>  |
|  | <b>M1, M4</b> | <b>TERENY ZABUDOWY MIESZKANIOWEJ</b>   |
|  | <b>MU</b>     | <b>TERENY ZABUDOWY MIESZKANIOWO-USŁUGOWEJ</b>  |
|  | <b>U1, U2</b> | <b>TERENY ZABUDOWY USŁUGOWEJ</b>   |
|  | <b>US</b>     | <b>TERENY SPORTU I REKREACJI</b>   |
|  | <b>UT</b>     | <b>TERENY USŁUG TURYSTYKI</b>  |
|  | <b>UP</b>     | <b>TERENY USŁUG PUBLICZNYCH</b>  |
|  | <b>URE</b>    | <b>TERENY REKREACYJNE</b>  |
|  | <b>UK</b>     | <b>TEREN KULTURY I KULTURY FIZYCZNEJ</b>   |
|  | <b>PG</b>     | <b>TERENY DOPUSZCZALNEGO ROZWOJU SPORTU I TURYSTYKI<br/>ORAZ OBSZARY HARMONIJNIE KSZTAŁTOWANEGO<br/>KRAJOBRAZU KULTUROWEGO</b> |
|  | <b>P1, P3</b> | <b>TERENY EKSPLOATACJI POWIERZCHNIOWEJ</b>   |
|  | <b>P2, P3</b> | <b>TERENY DZIAŁALNOŚCI GOSPODARCZEJ (PRZEMYSŁU, BAZ, SKŁADÓW)</b>  |
|  | <b>PU1</b>    | <b>TERENY PRODUKCJI I USŁUG</b>  |
|  | <b>D</b>      | <b>TERENY DRÓG</b>   |
|  | <b>S-3</b>    | <b>DROGA EKSPRESOWA S-3</b>  |
|  | <b>K</b>      | <b>TERENY KOLEI</b>  |
|  | <b>P</b>      | <b>PRZYSTANEK KOLEJOWY</b>   |

## SYSTEM INFRASTRUKTURY TECHNICZEJ

- |  |  |   |
|--|--|---|
|  |  | ELEKTROENERGETYCZNA LINIA WYSOKIEGO I ŚREDNIEGO NAPIĘCIA      |
|  |  | WRAZ Z PASEM TECHNOLOGICZNYM                                  |
|  |  | GĄSZCZOK WYSOKIEGO CIŚNIENIA WRAZ ZE STREFĄ OCHRONNĄ          |
|  |  | TRASY ROWEROWE POZA DROGAMI UTWIARDZONYMI                     |
|  |  | TERYNY OBSŁUGI TECHNICZNEJ - OCZYSZCZALNIA                    |
|  |  | TERYNY OBSŁUGI TECHNICZNEJ - SKAŁDOWSKO                       |
|  |  | INFRASTRUKTURA TECHNICZNA                                     |
|  |  | INFRASTRUKTURA TECHNICZNA - WODOCIĄGI                         |
|  |  | INFRASTRUKTURA TECHNICZNA - ELEKTROWNE WIATROWE               |
|  |  | GRANICZ TERENÓW DLA LOKALIZACJI ELEKTROWNI Z WYKORZYSTANIEM   |
|  |  | INSTALOW FOTOWOLTAJNYCH POWYŻEJ 1 MW, A TAKŻE                 |
|  |  | ICH STREF OCHRONNYCH ZWIĄZANYCH Z OGRANICZENIAMIS W ZABUDOWIE |
|  |  | ORAZ ZAGOSPODAROWANIU I UŻYTKOWANIU TERENU                    |
|  |  | GRANICA GMINY   |
|  |  | GRANICA OBREBOW'  |

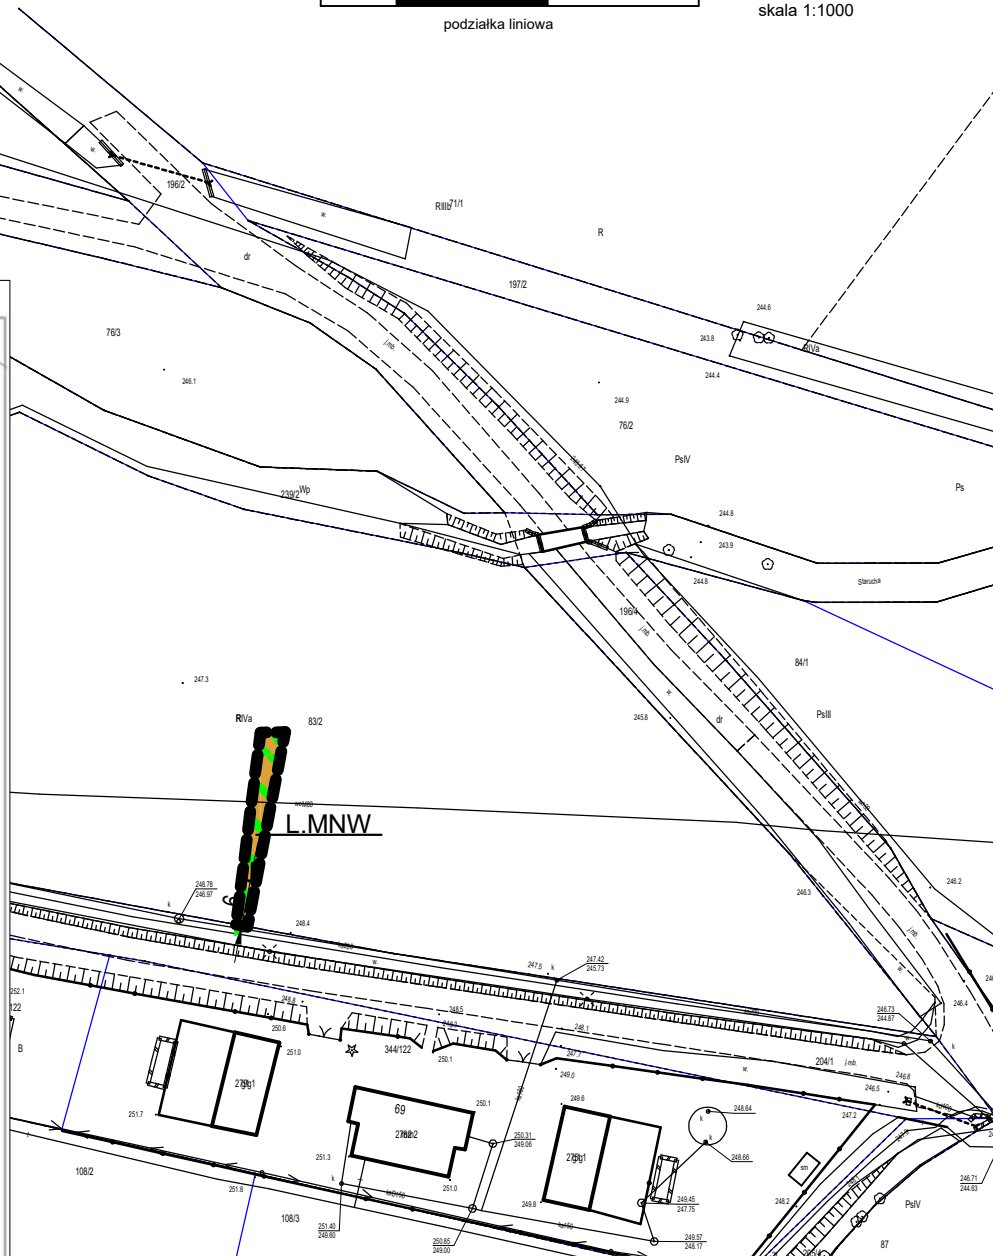


## LEGENDA


ustalenia planu



granica opracowania planu miejscowego

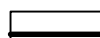


linia rozgraniczająca tereny o różnym przeznaczeniu  
lub różnych zasadach zagospodarowania

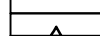

nieprzekraczalna linia zabudowy




teren zabudowy mieszkaniowej jednorodzinnej wolnostojącej

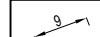

linia wymiarowa wraz z wymiarem w metrach

oznaczenia informacyjne

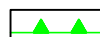

obszar położony w Parku Krajobrazowym Chełmy