



Wyrys ze Studium uwarunkowań i kierunków zagospodarowania przestrzennego Gminy Męcinka

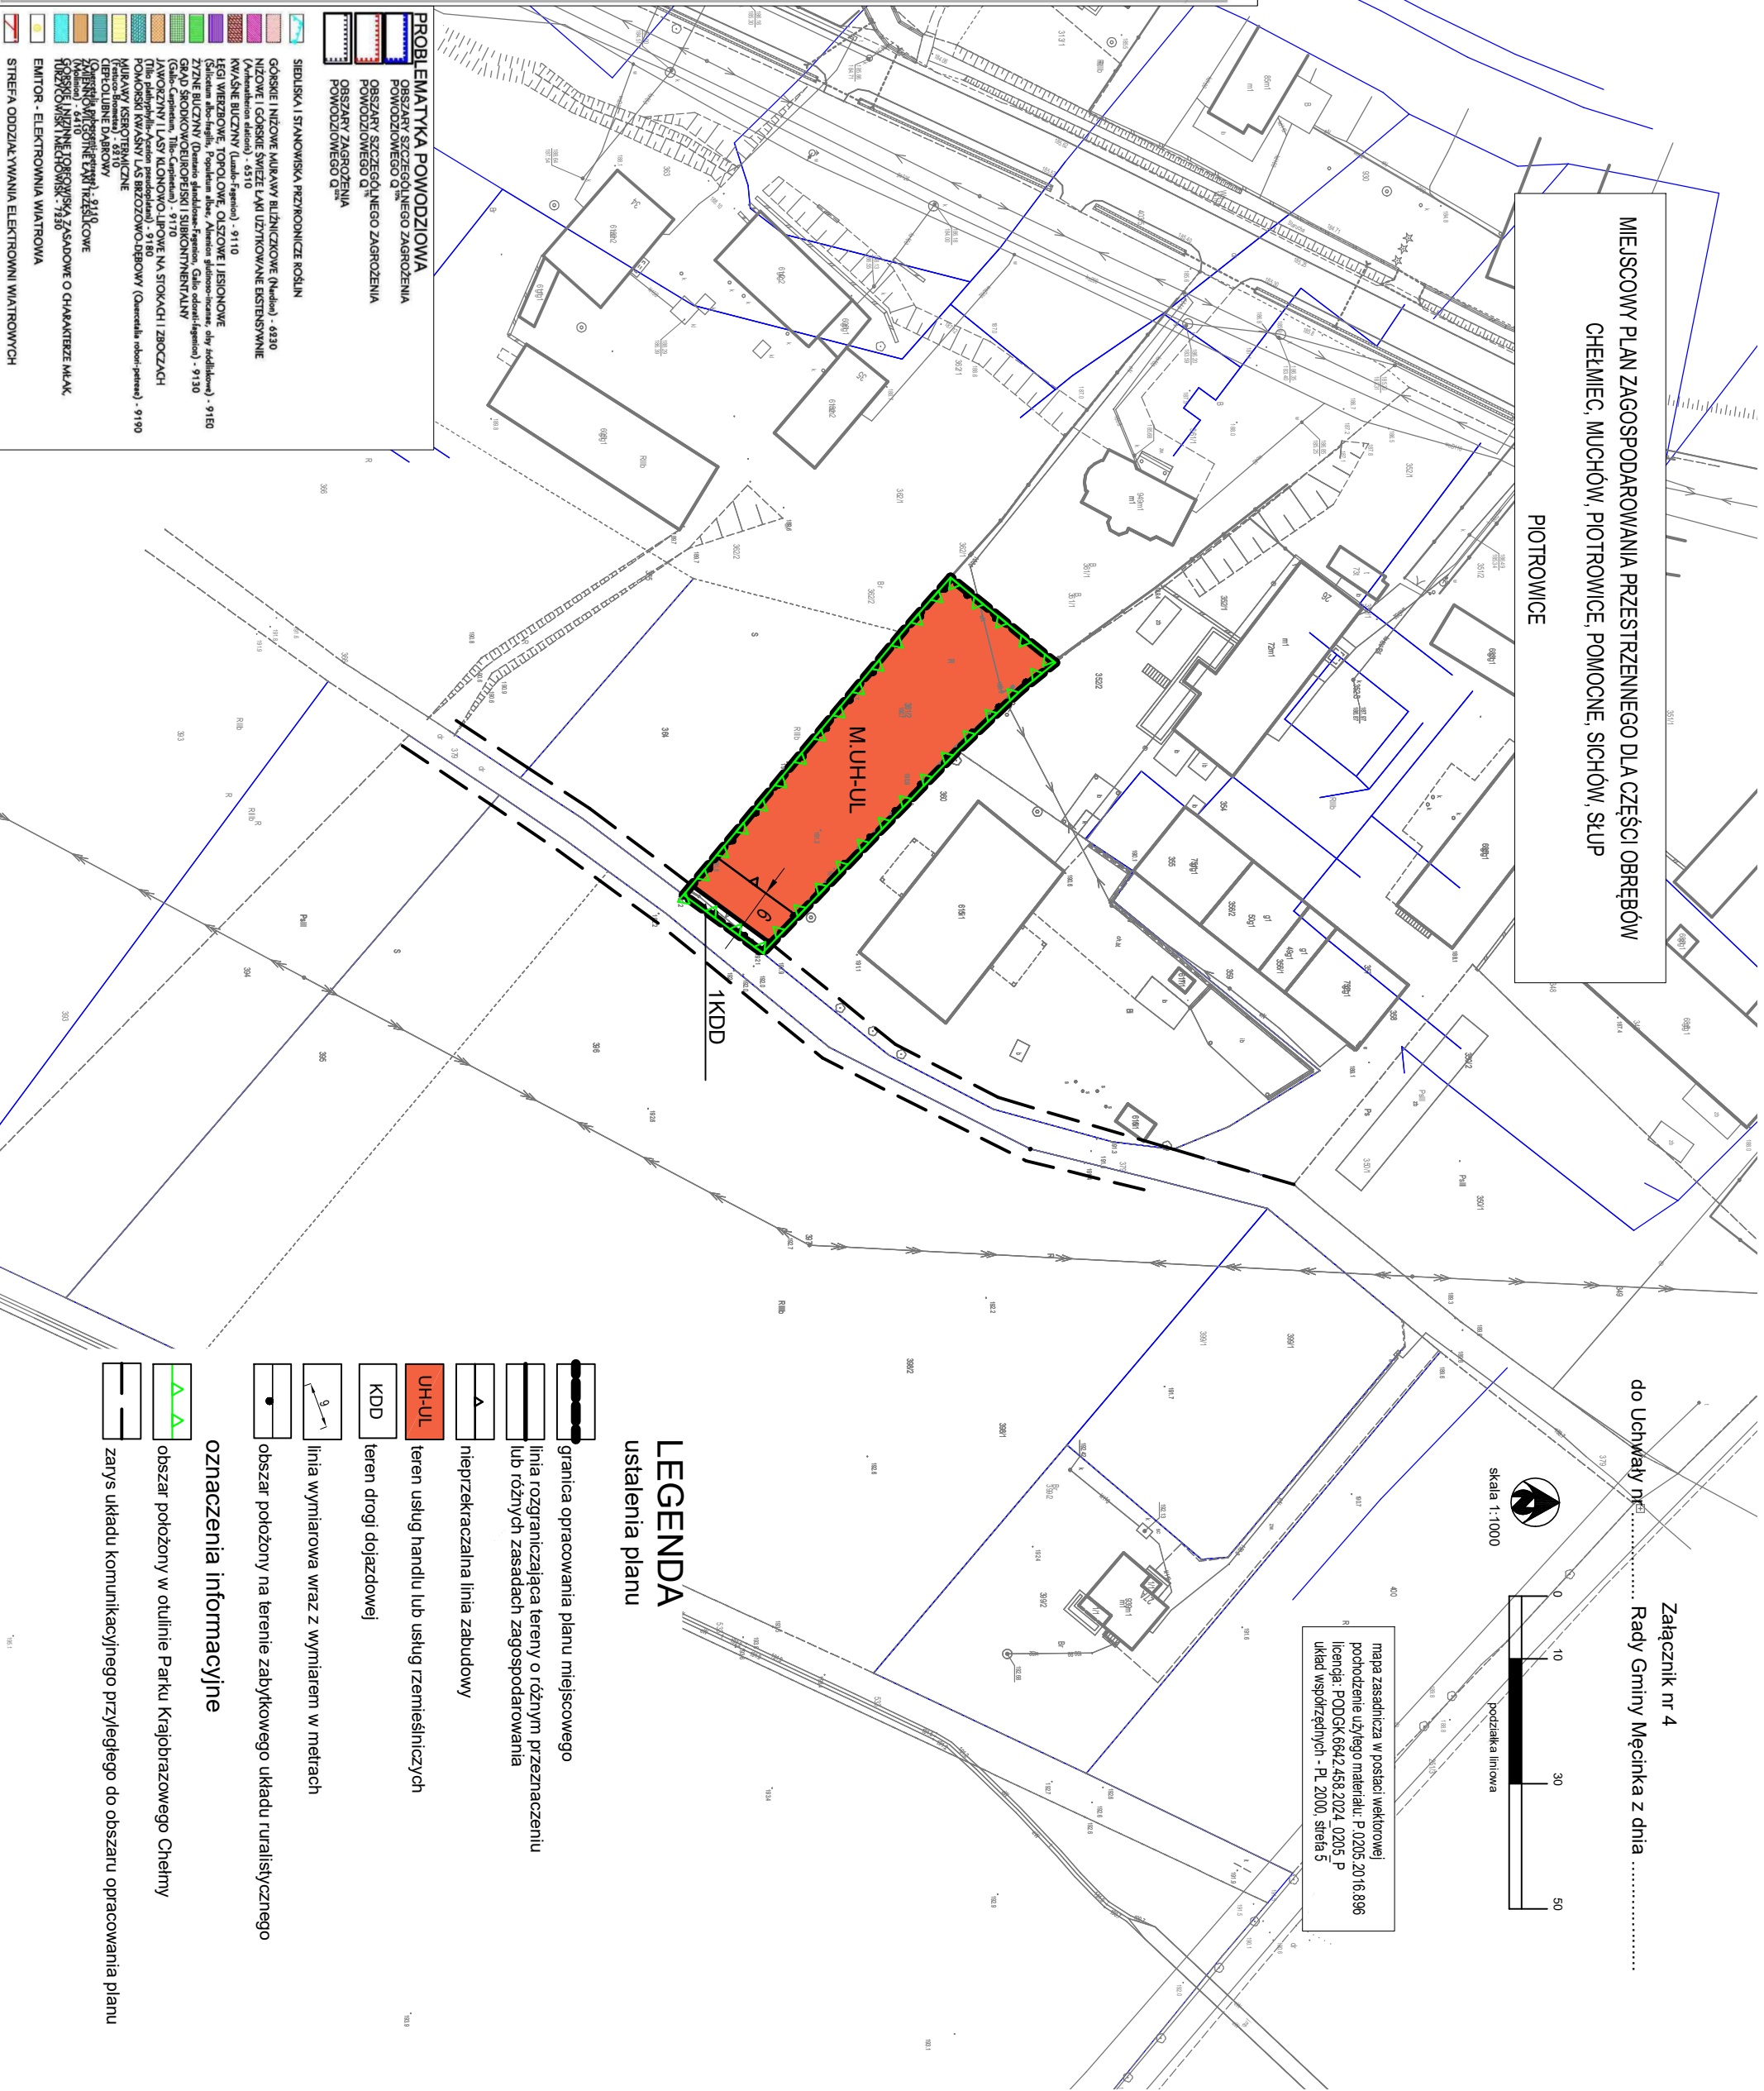

 Obszar objęty planem miejscowym

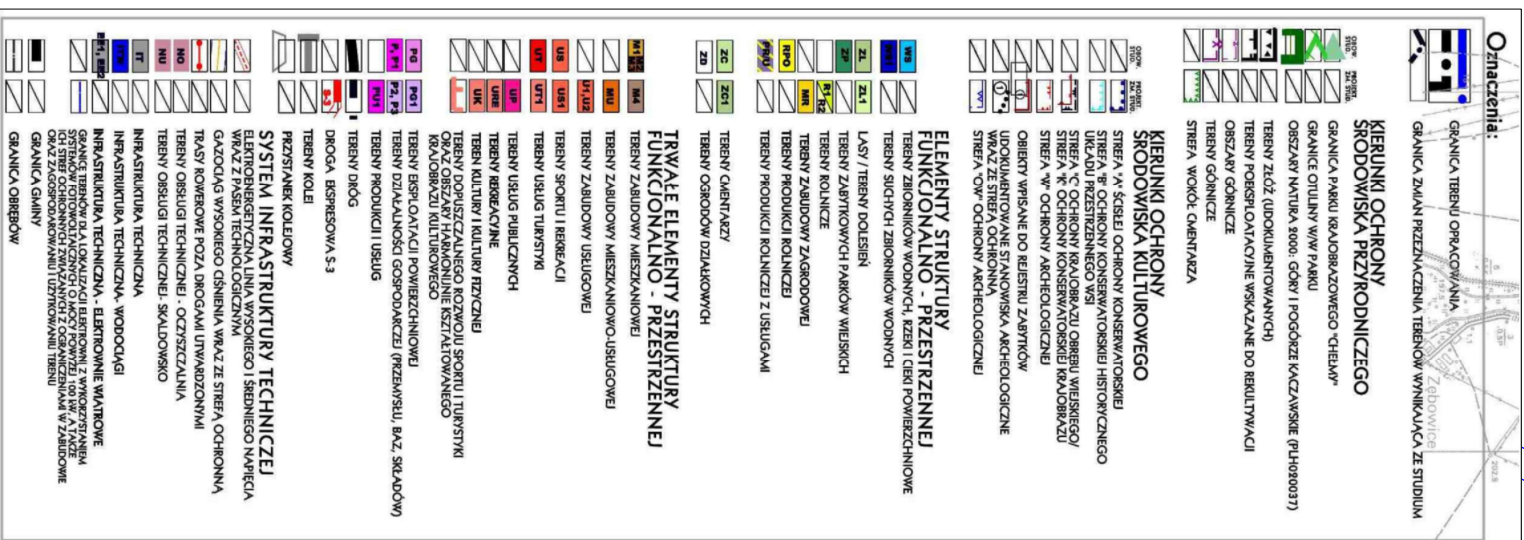


Załącznik nr 4

do Uchwały nr Rady Gminy Męcinka z dnia



skala 1:1000

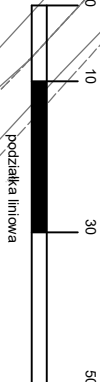


podziółka liniowa


mapa zasadnicza w postaci wektorowej
pochodzenie użytego materiału: P.0205.2016.896
licencja: PODGK.6642.458.2024_0205_P
układ współrzędnych - PL 2000, strefa 5

LEGENDA


ustalenia planu

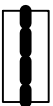

☐ granica opracowania planu miejscowego

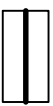

lub różnych zasadach zagospodarowania

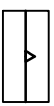

☐ nieprzekraczalna linia zabudowy



teren usług handlu lub usług rzemieślniczych



teren drogi dojazdowej




linia wymiarowa wraz z wymiarem w metrach



obszar położony na terenie zabytkowego układu ruralistycznego

oznaczenia informacyjne

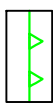

obszar położony w otulinie Parku Krajobrazowego Chęłmy



☐ zarys układu komunikacyjnego przyległego do obszaru opracowania planu